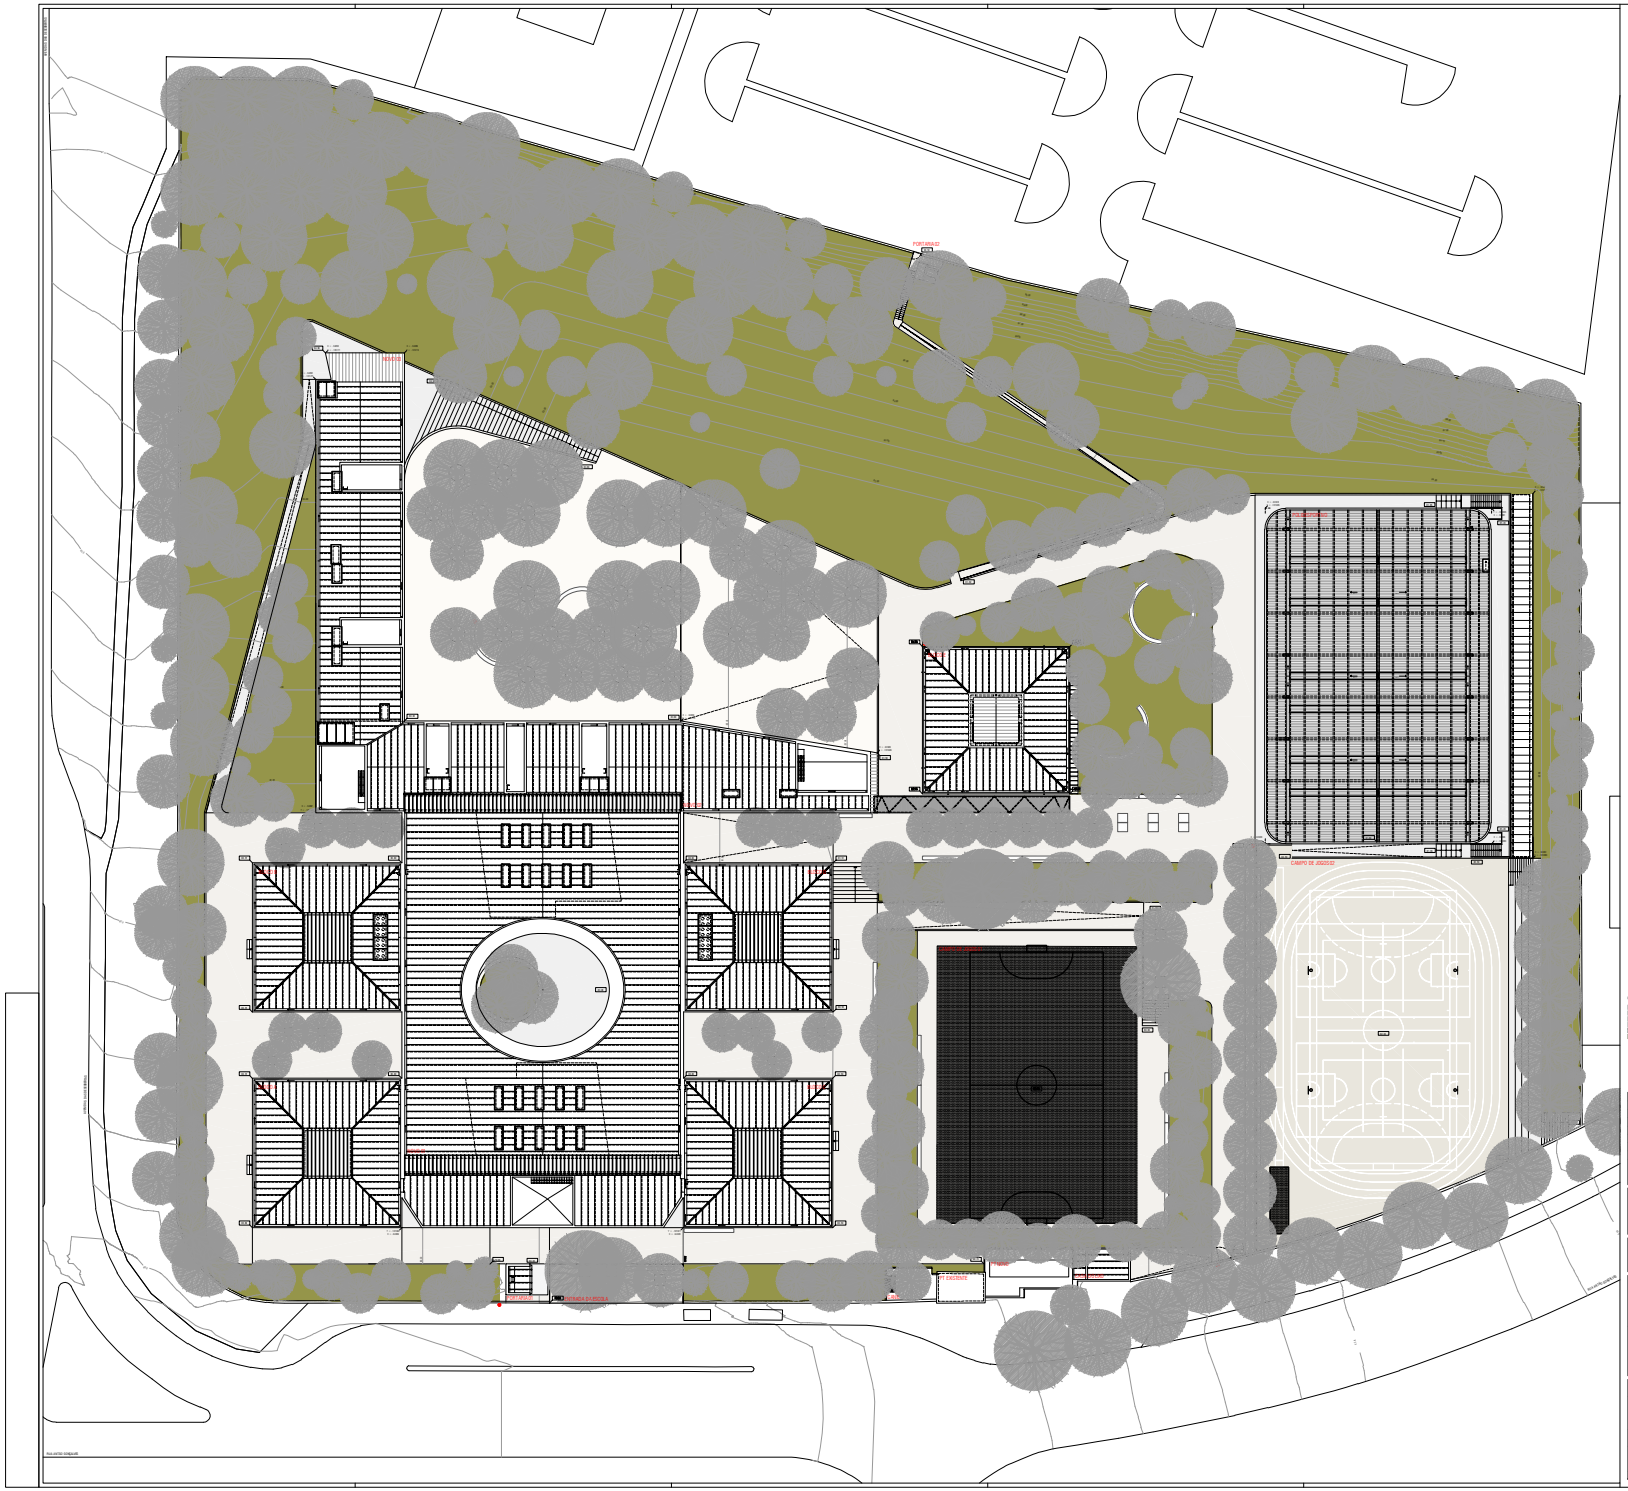

PE-00	30-07-2019	Projecto de Execução	RBG	PS	LPP
REVISÃO	DATA	DESCRIÇÃO	PROJECTOU	DESENHOU	APROVOU

TIPO DE DESIGN

PROJECTO DE EXECUÇÃO

DESIGNADO

PARQUEESCOLAR

PROGRAMA DE MODERNIZAÇÃO DO ENSINO SECUNDÁRIO

PROJECTO

ESCOLA SECUNDÁRIA DO RESTELO

Código P.E. 168

PROJECTO DE ARQUITECTURA

Bak Gordon
arquitectos

Rua do Alecrim 19 A 1200-014 Lisboa Tel 201-21 347 71 87 Fax 201-21 347 71 89 Email: bakgordon@bakgordon.com

PROJECTADOS

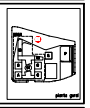

DISCIPLINAS

ARQUITECTURA

TÍTULO

EXTERIORES - PLANTA DE IMPLANTAÇÃO

EX.03

ZONA	FASE	ESCALA
EX	PROJECTO DE EXECUÇÃO	1:250

Nº PROJECTO	Nº DESENHO						
09.03	EX	01	00	01	03	PE	00
	ZONA	ESPECIALIDADE	SUB-ESPECIALIDADE	TIPO	Nº DESENHO	FASE	REVISÃO